



INGRESSO PRINCIPALE

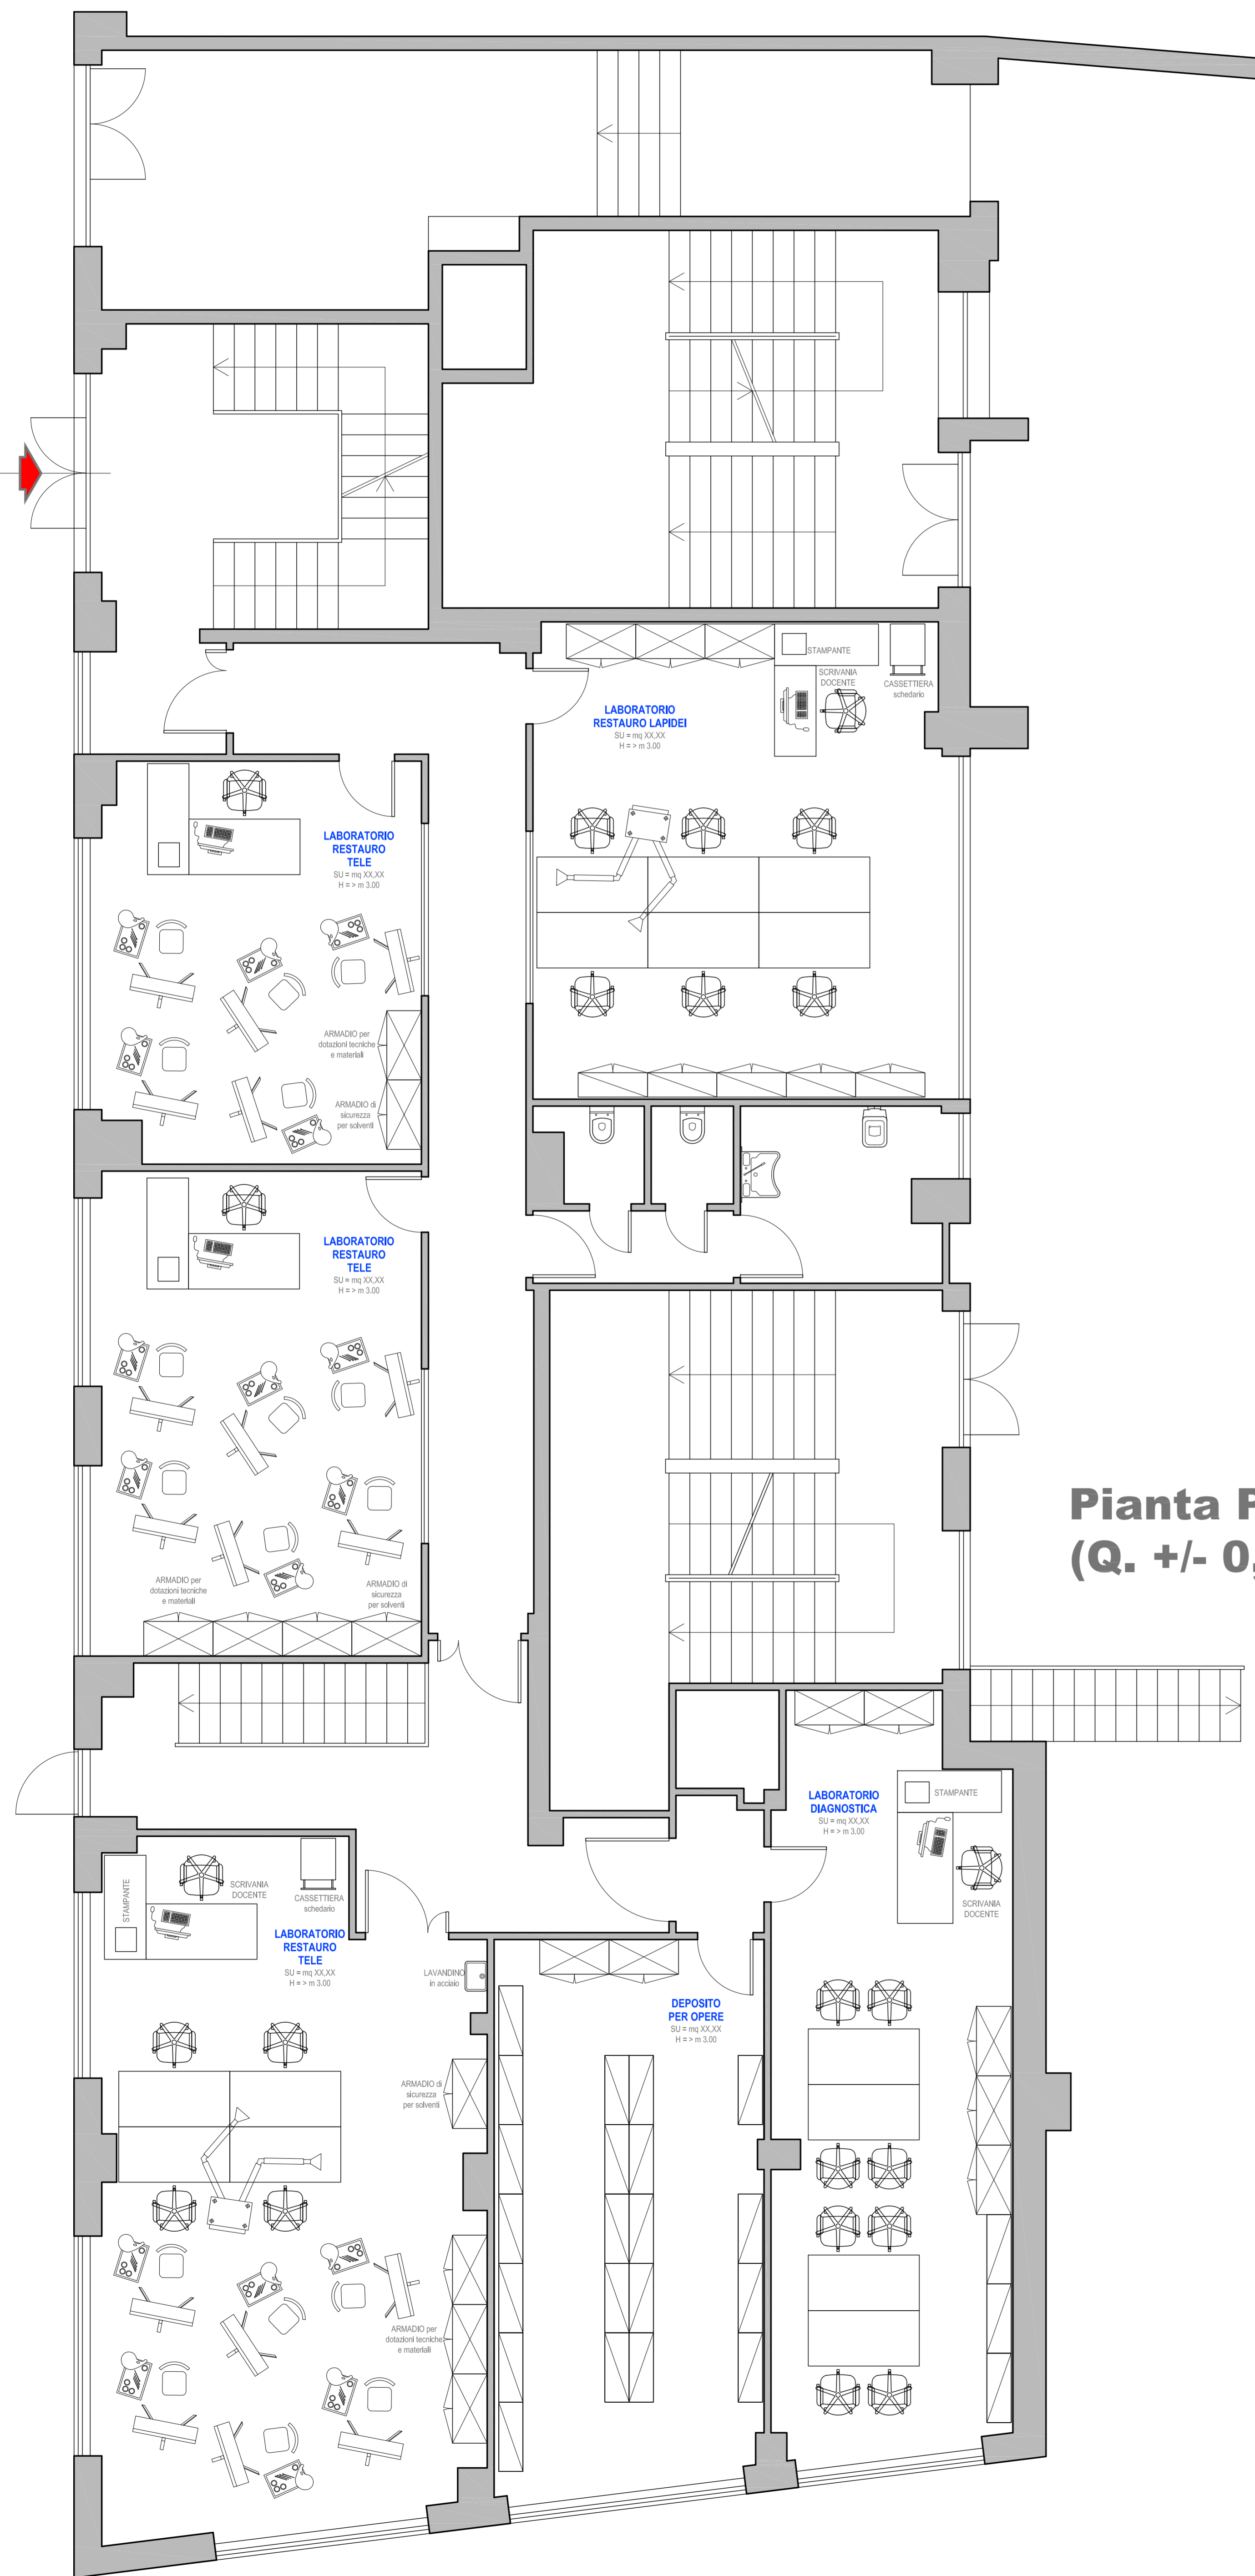

Pianta Piano Terra  
(Q. +/- 0,00)

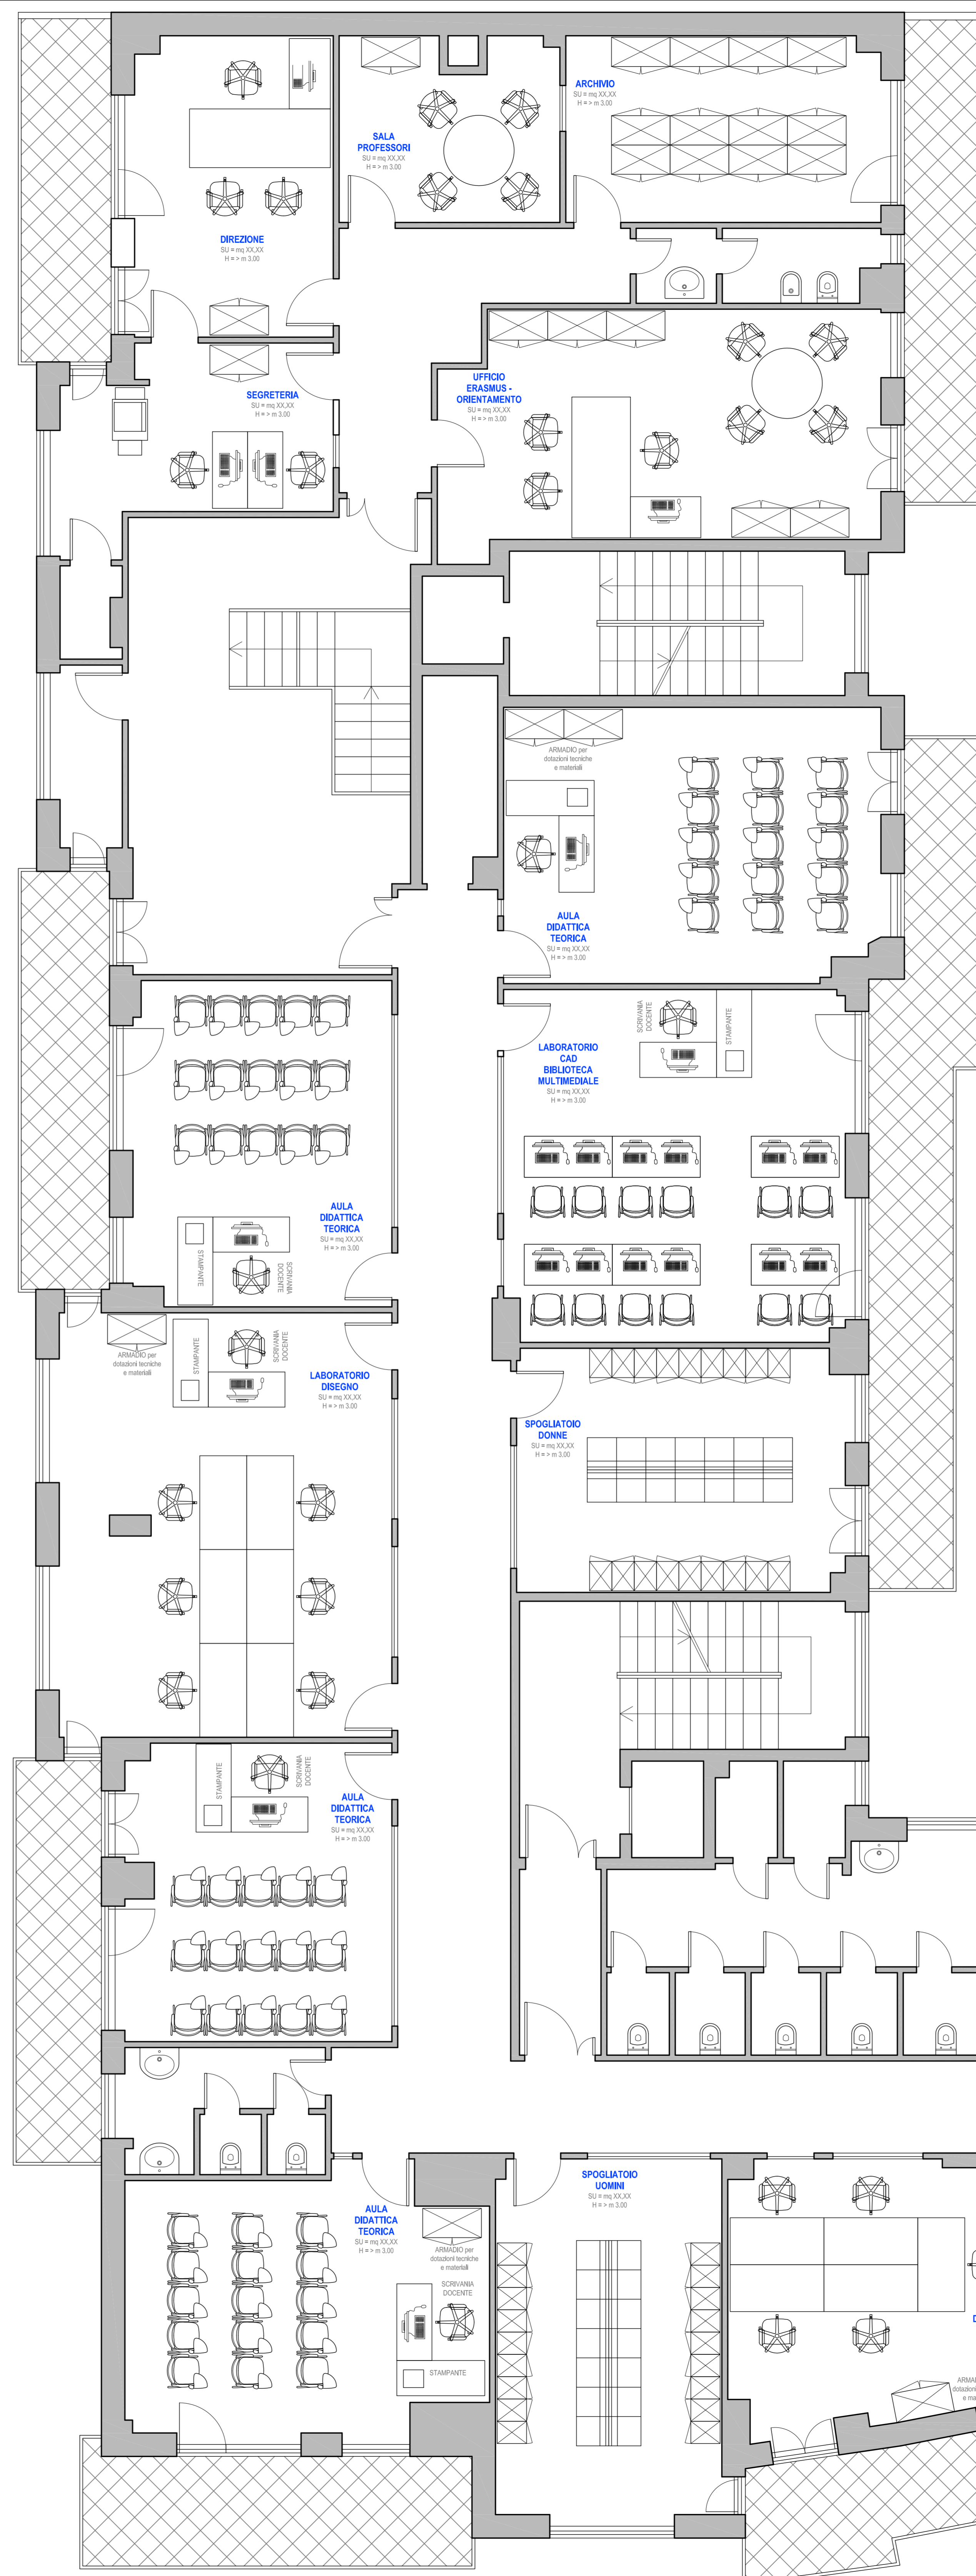

Pianta Piano Primo